

Aile Nord Façade Nord-Est

archistudio

le chorum zae du roc de la peyre 24240 sigoulès
 tel +33 (0)5 53 63 59 30 . fax +33 (0)5 53 63 59 29
 30, boulevard scaliger 47000 agen
 tel +33 (0)5 53 96 93 46 . fax +33 (0)5 53 63 59 29
 contact@archistudio.fr / www.archistudio.fr


**Restructuration partielle de l'externat
 Collège D. Lamoulié**

566 av Soussial 47800 Miramont de Guyenne


maître d'ouvrage :
Conseil général de Lot et Garonne
 1633, avenue du Général Leclerc — 47922 Agen Cedex
 mandataire :
SEM 47
 6 bis boulevard Scaliger — 47000 Agen

**PRO-DCE
 Etat des Lieux
 Façades**


n° de plan : **05**
 indice : A
 échelle : **1:250**
 date : 25-10-2011
 dessiné par : TB

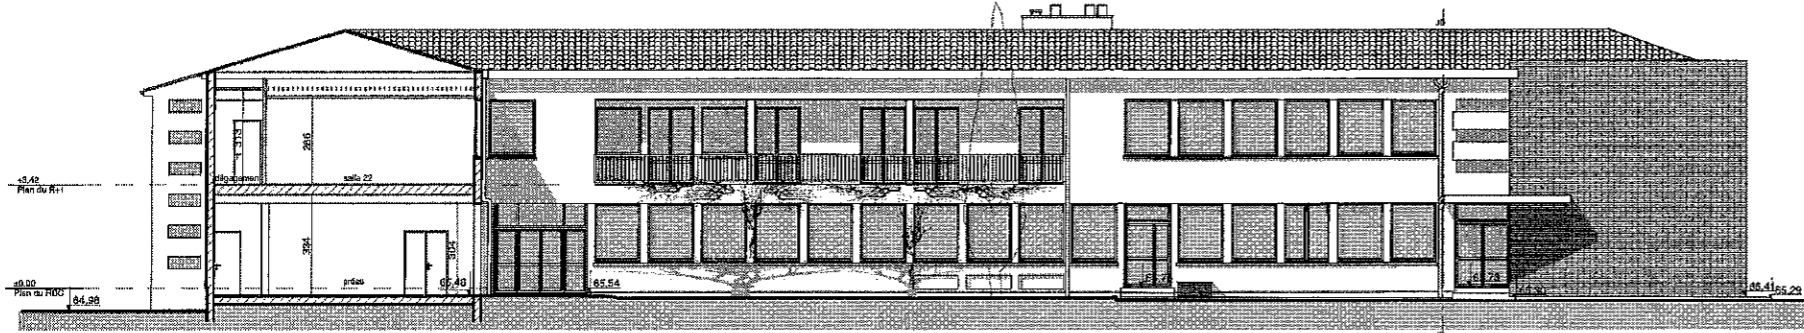


Bâtiment Central Façade Sud-Coupe A

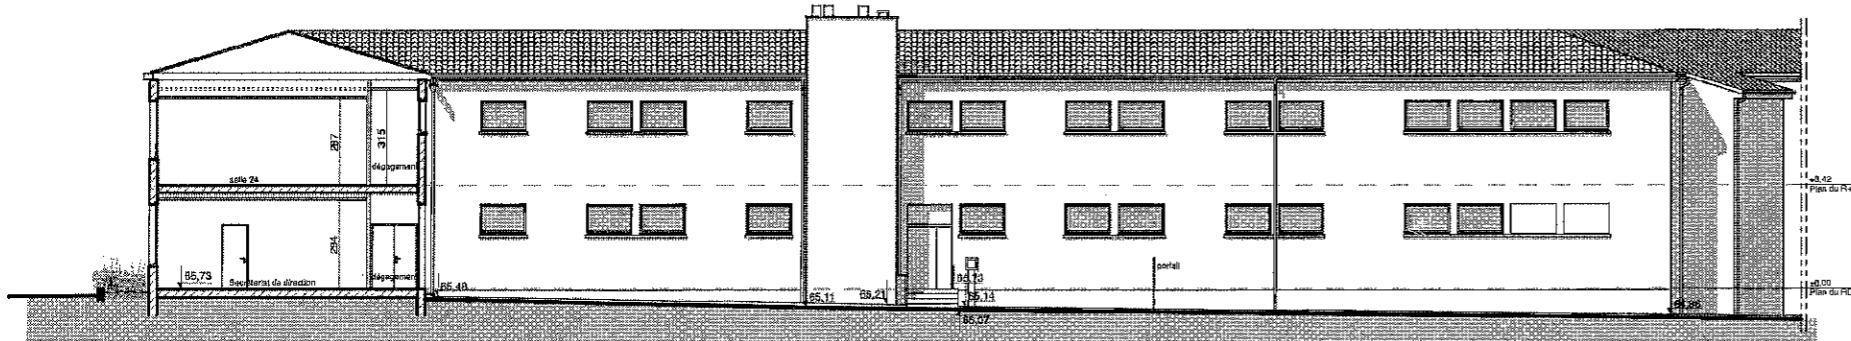

Bâtiment Central Facade Nord-Coupe D

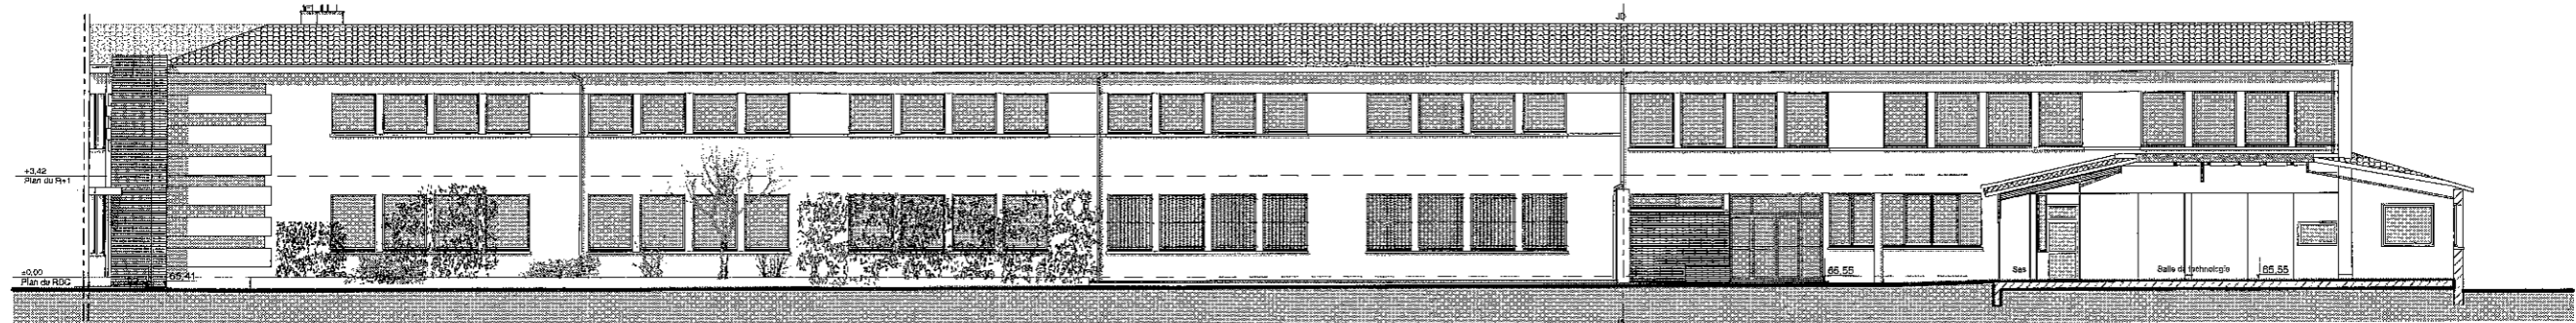

Aile Nord Facade Est-Coupe B

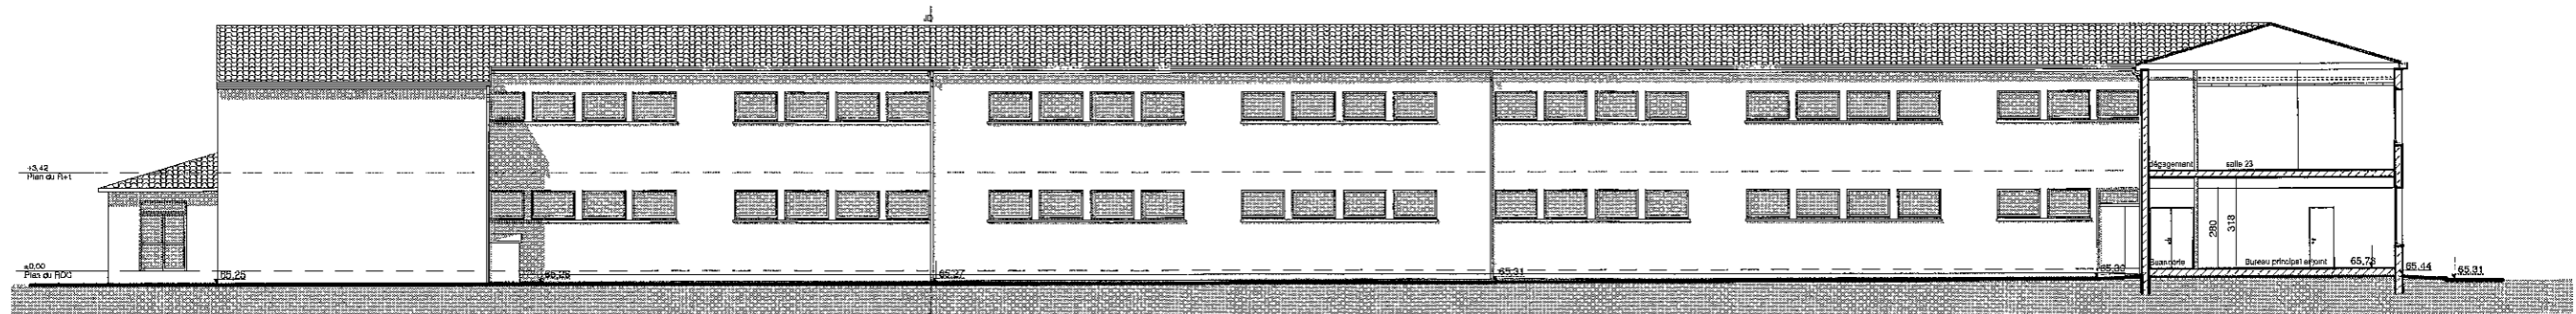

Aile Nord Façade Ouest-Coupe C