


Genévrier
Plan de Situation 1:10000

archistudio le chorum zae du roc de la peyre 24240 sigoulès tel +33 (0)5 53 63 59 30 . fax +33 (0)5 53 63 59 29 30, boulevard scaliger 47000 agen tel +33 (0)5 53 96 93 46 . fax +33 (0)5 53 63 59 29 contact@archistudio.fr / www.archistudio.fr	Restructuration partielle de l'externat Collège D. Lamouille 566 av Soussial 47800 Miramont de Guyenne	PRO-DCE Projet Plan de Situation et parcellaire
	maître d'ouvrage : Conseil général de Lot et Garonne 1633, avenue du Général Leclerc — 47922 Agen Cedex mandataire : SEM 47 6 bis boulevard Scaliger — 47000 Agen	n° de plan : 01 indice : A échelle : 1/10000 - 1/2500 date : 25-10-2011 dessiné par : TB A

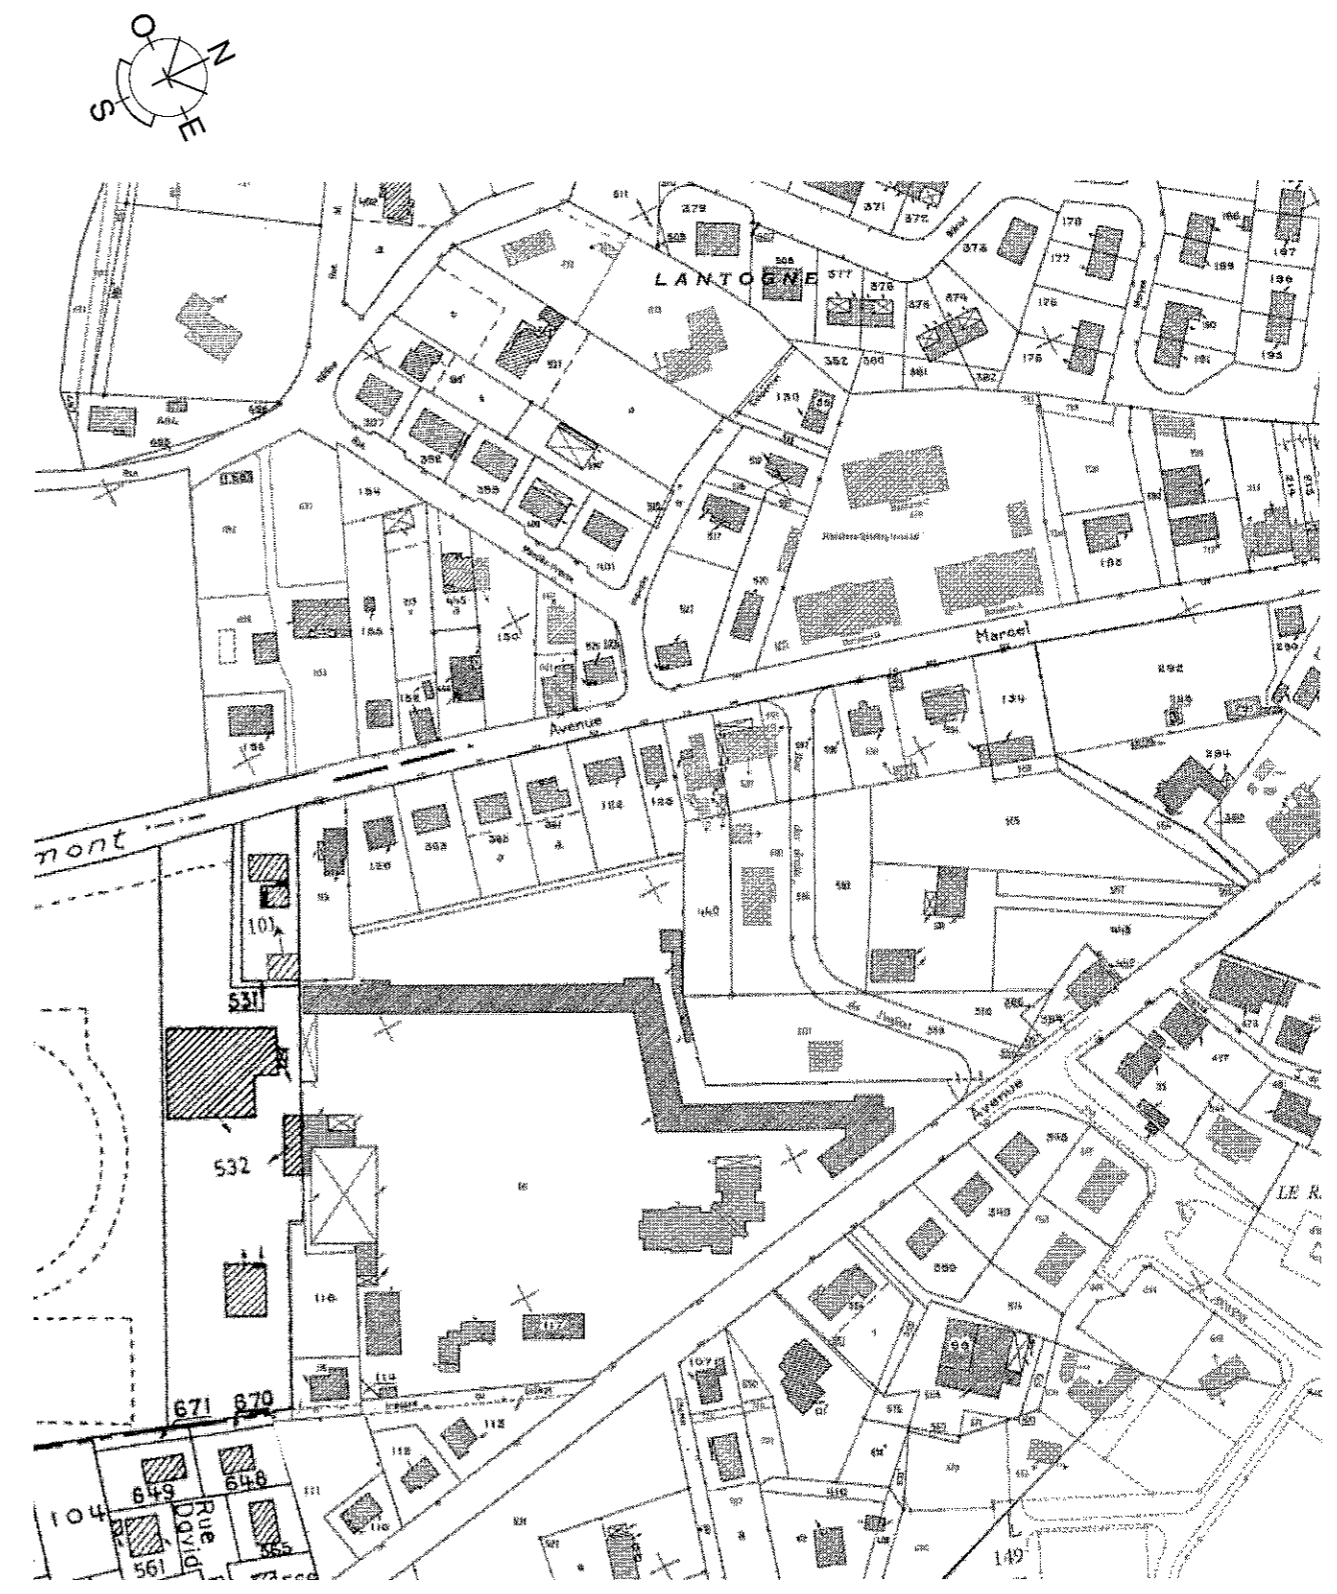

Plan Cadastral 1:2500