archistudio

le chorum zae du roc de la peyre 24240 sigoulès
tel +33 (0)5 53 63 59 30 . fax +33 (0)5 53 63 59 29

30, boulevard scaliger 47000 agen
tel +33 (0)5 53 96 93 46 . fax +33 (0)5 53 63 59 29

contact@archistudio.fr / www.archistudio.fr

Restructuration partielle de l'externat
Collège D. Lamoulie

566 av Soussial 47800 Miramont de Guyenne

PRO-DCE
Projet
Plan du RDC-Phase 1

maître d'ouvrage :
Conseil général de Lot et Garonne
1633, avenue du Général Leclerc — 47922 Agen Cedex
mandataire :
SEM 47
6 bis boulevard Scaliger — 47000 Agen
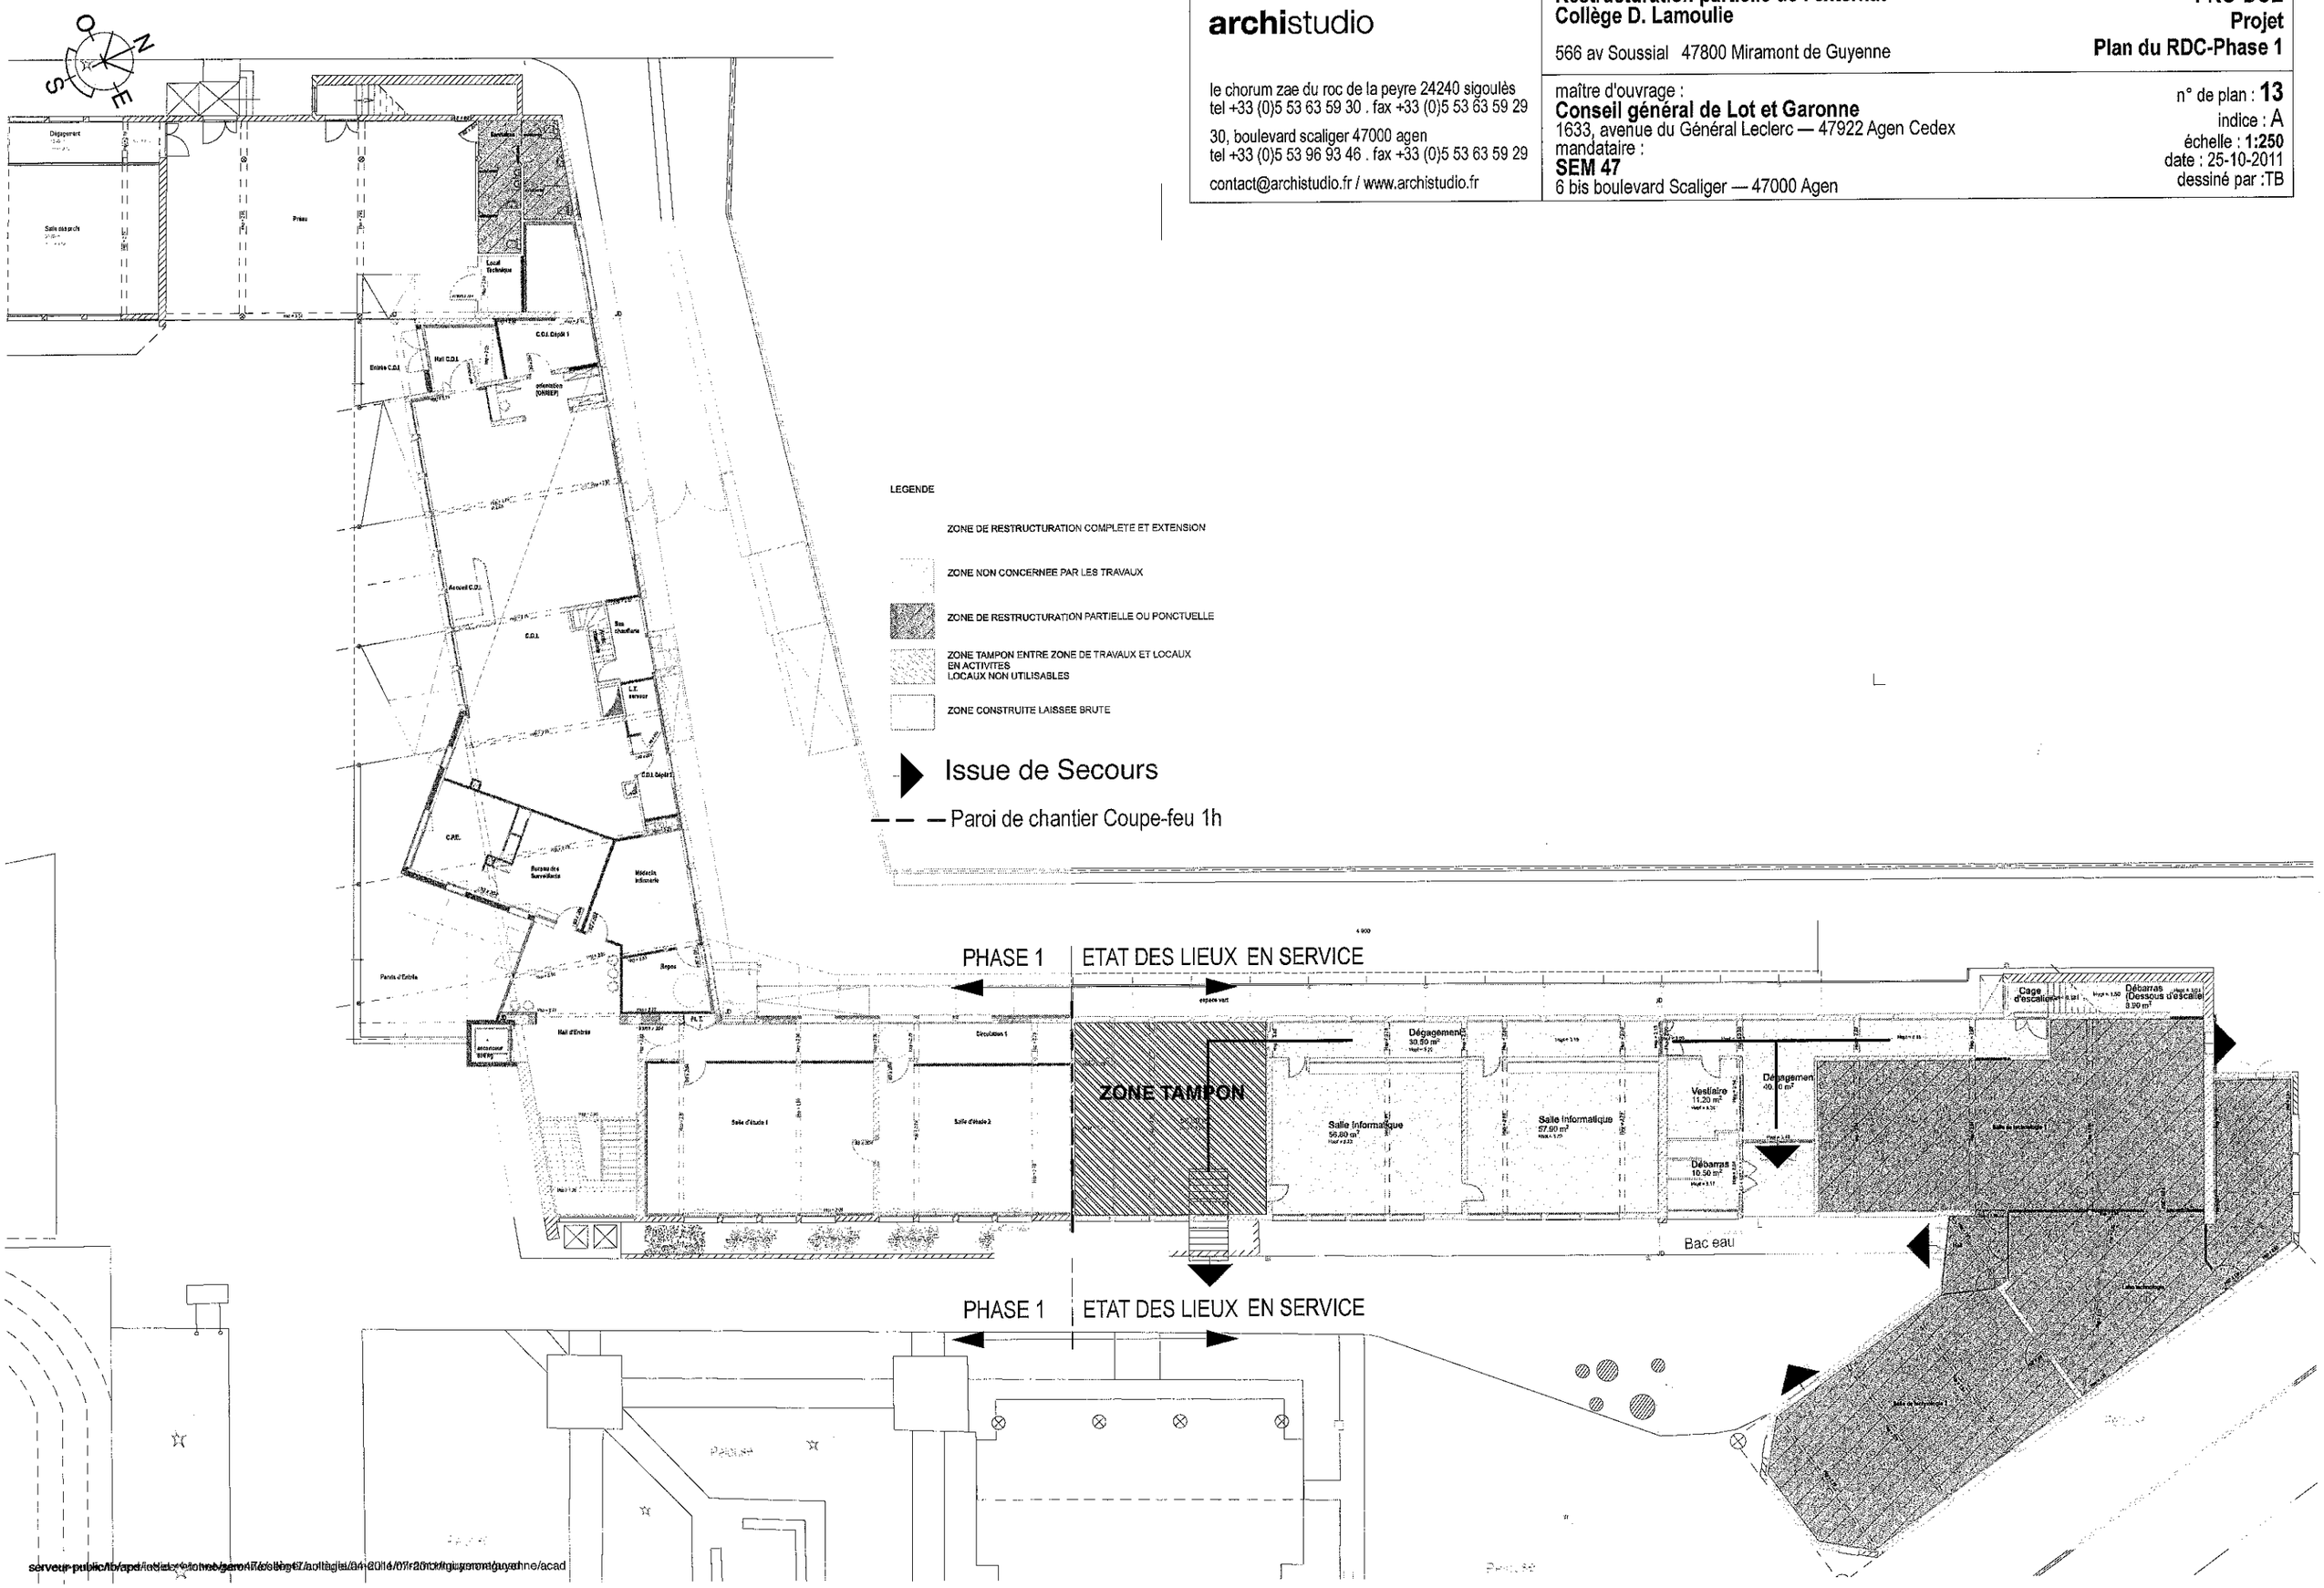
n° de plan : **13**
indice : A
échelle : **1:250**
date : 25-10-2011
dessiné par :TB