

**archistudio**

le chorum zae du roc de la peyre 24240 sigoulès  
tel +33 (0)5 53 63 59 30 . fax +33 (0)5 53 63 59 29  
30, boulevard scaliger 47000 agen  
tel +33 (0)5 53 96 93 46 . fax +33 (0)5 53 63 59 29  
contact@archistudio.fr / www.archistudio.fr


**Restructuration partielle de l'externat  
Collège D. Lamoulié**

566 av Soussial 47800 Miramont de Guyenne

maître d'ouvrage :  
**Conseil général de Lot et Garonne**  
1633, avenue du Général Leclerc — 47922 Agen Cedex  
mandataire :  
**SEM 47**  
6 bis boulevard Scaliger — 47000 Agen

**PRO-DCE  
Projet  
Plan du R+1-Phase 1**

n° de plan : **14**  
indice : **A**  
échelle : **1:250**  
date : 25-10-2011  
dessiné par :TB

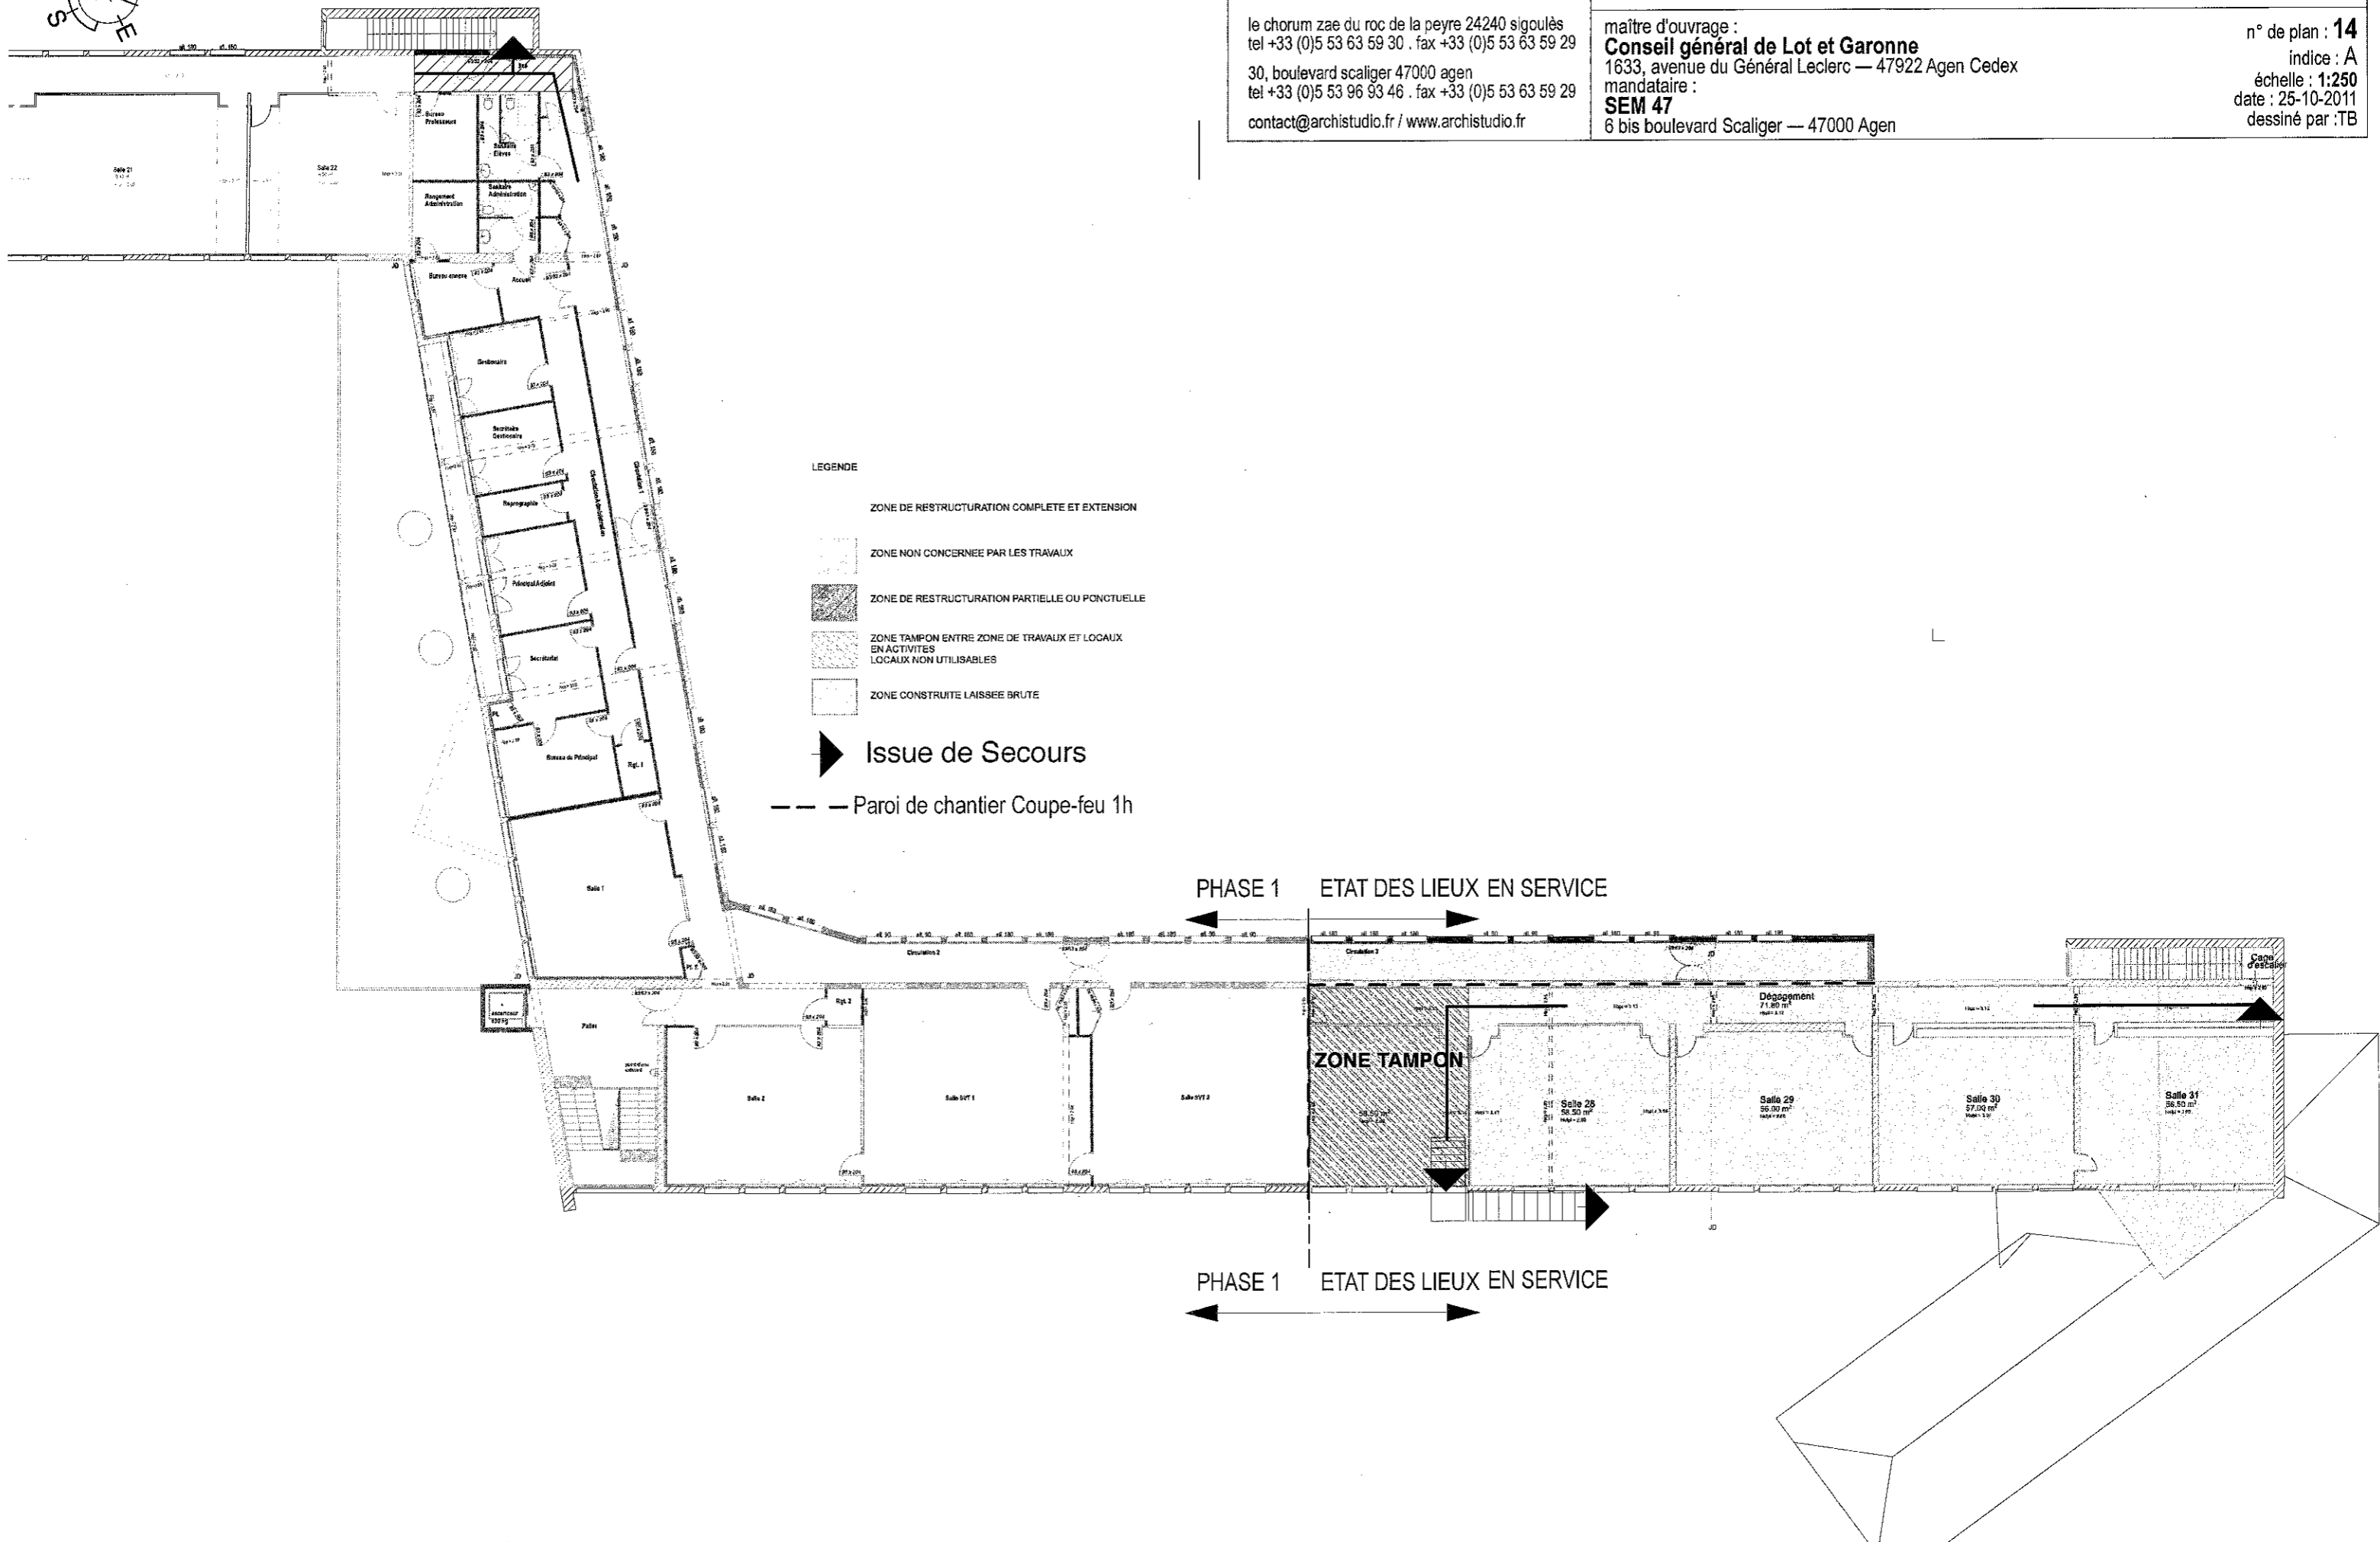

- LEGENDE**
- ZONE DE RESTRUCTURATION COMPLETE ET EXTENSION
  - ZONE NON CONCERNEE PAR LES TRAVAUX
  - ZONE DE RESTRUCTURATION PARTIELLE OU PONCTUELLE
  - ZONE TAMPON ENTRE ZONE DE TRAVAUX ET LOCAUX EN ACTIVITES LOCAUX NON UTILISABLES
  - ZONE CONSTRUITE LAISSEE BRUTE
- ➔ Issue de Secours
- - - Paroi de chantier Coupe-feu 1h